


#### Zestawienie powierzchni parteru

1.1	WIATROŁAP	1,45 m <sup>2</sup>
1.2	KORYTARZ	2,23 m <sup>2</sup>
1.3	POM. GOSPODARCZE	1,50 m <sup>2</sup>
1.4	TOALETA	2,26 m <sup>2</sup>
1.5	KUCHNIA	12,57 m <sup>2</sup>
1.6	POKÓJ DZIENNY	33,75 m <sup>2</sup>
1.7	KLATKA SCHODOWA	3,95 m <sup>2</sup>
<b>Razem</b>		<b>57,71 m<sup>2</sup></b>

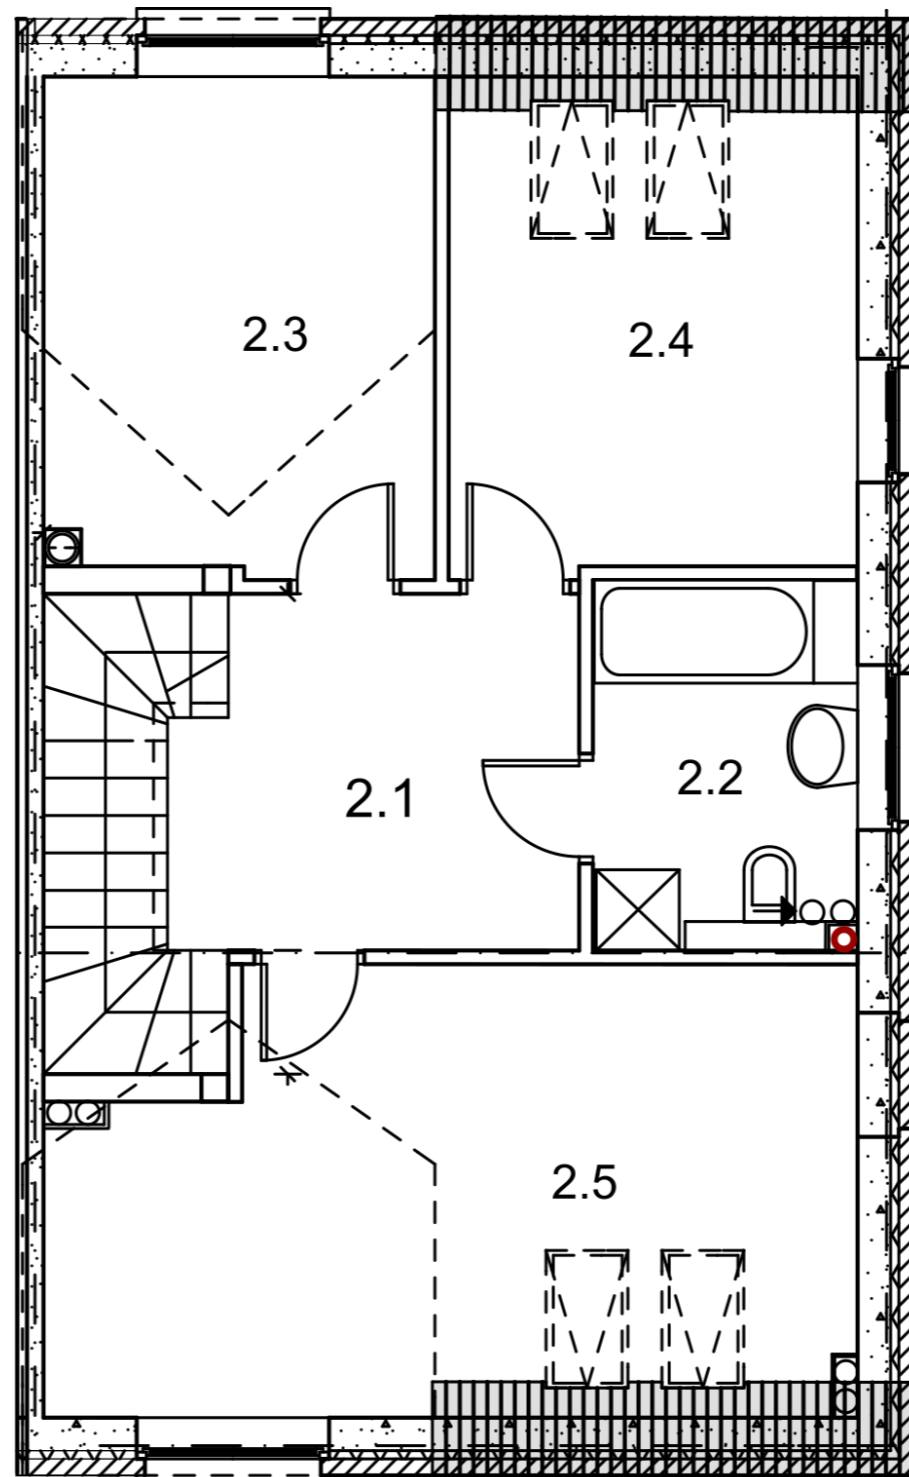

#### Zestawienie powierzchni piętra

2.1	KORYTARZ	7,37 m <sup>2</sup>
2.2	ŁAZIENKA	5,15 m <sup>2</sup>
2.3	POKÓJ	10,20 m <sup>2</sup>
2.4	POKÓJ	8,48 m <sup>2</sup>
2.5	POKÓJ	15,32 m <sup>2</sup>
<b>Razem</b>		<b>46,52 m<sup>2</sup></b>

Ville   
Piwonii

## VILLE PIWONII KATOWICE PODLESIE

Dom jednorodzinny dwulokalowy

D9.2

Powierzchnia użytkowa: 104,23 m<sup>2</sup>

Pow. Działki/pow. przynal.: ok. 362 m<sup>2</sup>

